

Imágenes no contractuales y meramente ilustrativas sujetas a modificaciones por exigencias de orden técnico, jurídico o comercial de la dirección facultativa o autoridad competente. Las infografías de las fachadas y restantes espacios son orientativas y podrán ser objeto de variación o modificación en los proyectos técnicos. El mobiliario no está incluido y el equipamiento de las viviendas será el indicado en la correspondiente memoria de calidades.

**SUPERFICIES ÚTILES 1º-1º**



**Interior**


01	R	Recibidor	01.75m <sup>2</sup>
02	D	Distribuidor	02.97m <sup>2</sup>
03	Bo1	Baño 01	02.70m <sup>2</sup>
04	Bo2	Baño 02	03.41m <sup>2</sup>
05	KCS	Cocina-Salón-Comedor	17.46m <sup>2</sup>
06	Do1	Dormitorio Ppal	11.19m <sup>2</sup>
07	Do2	Dormitorio	07.73m <sup>2</sup>
08	Lv	Lavadero	03.00m <sup>2</sup>
<b>Total sup. útil int.</b>			<b>50.21 m<sup>2</sup></b>

**Exterior**

09	Te	Terraza	03.77m <sup>2</sup>
<b>Total sup. útil ext.</b>			<b>3.77 m<sup>2</sup></b>
<b>TOTAL SUP. ÚTIL</b>			<b>53.98 m<sup>2</sup></b>

**SUPERFICIES CONSTRUIDAS 1º-1º**

01	1º-1º	63.09m <sup>2</sup>
<b>TOTAL SUP.CONST.</b>		<b>63.09 m<sup>2</sup></b>

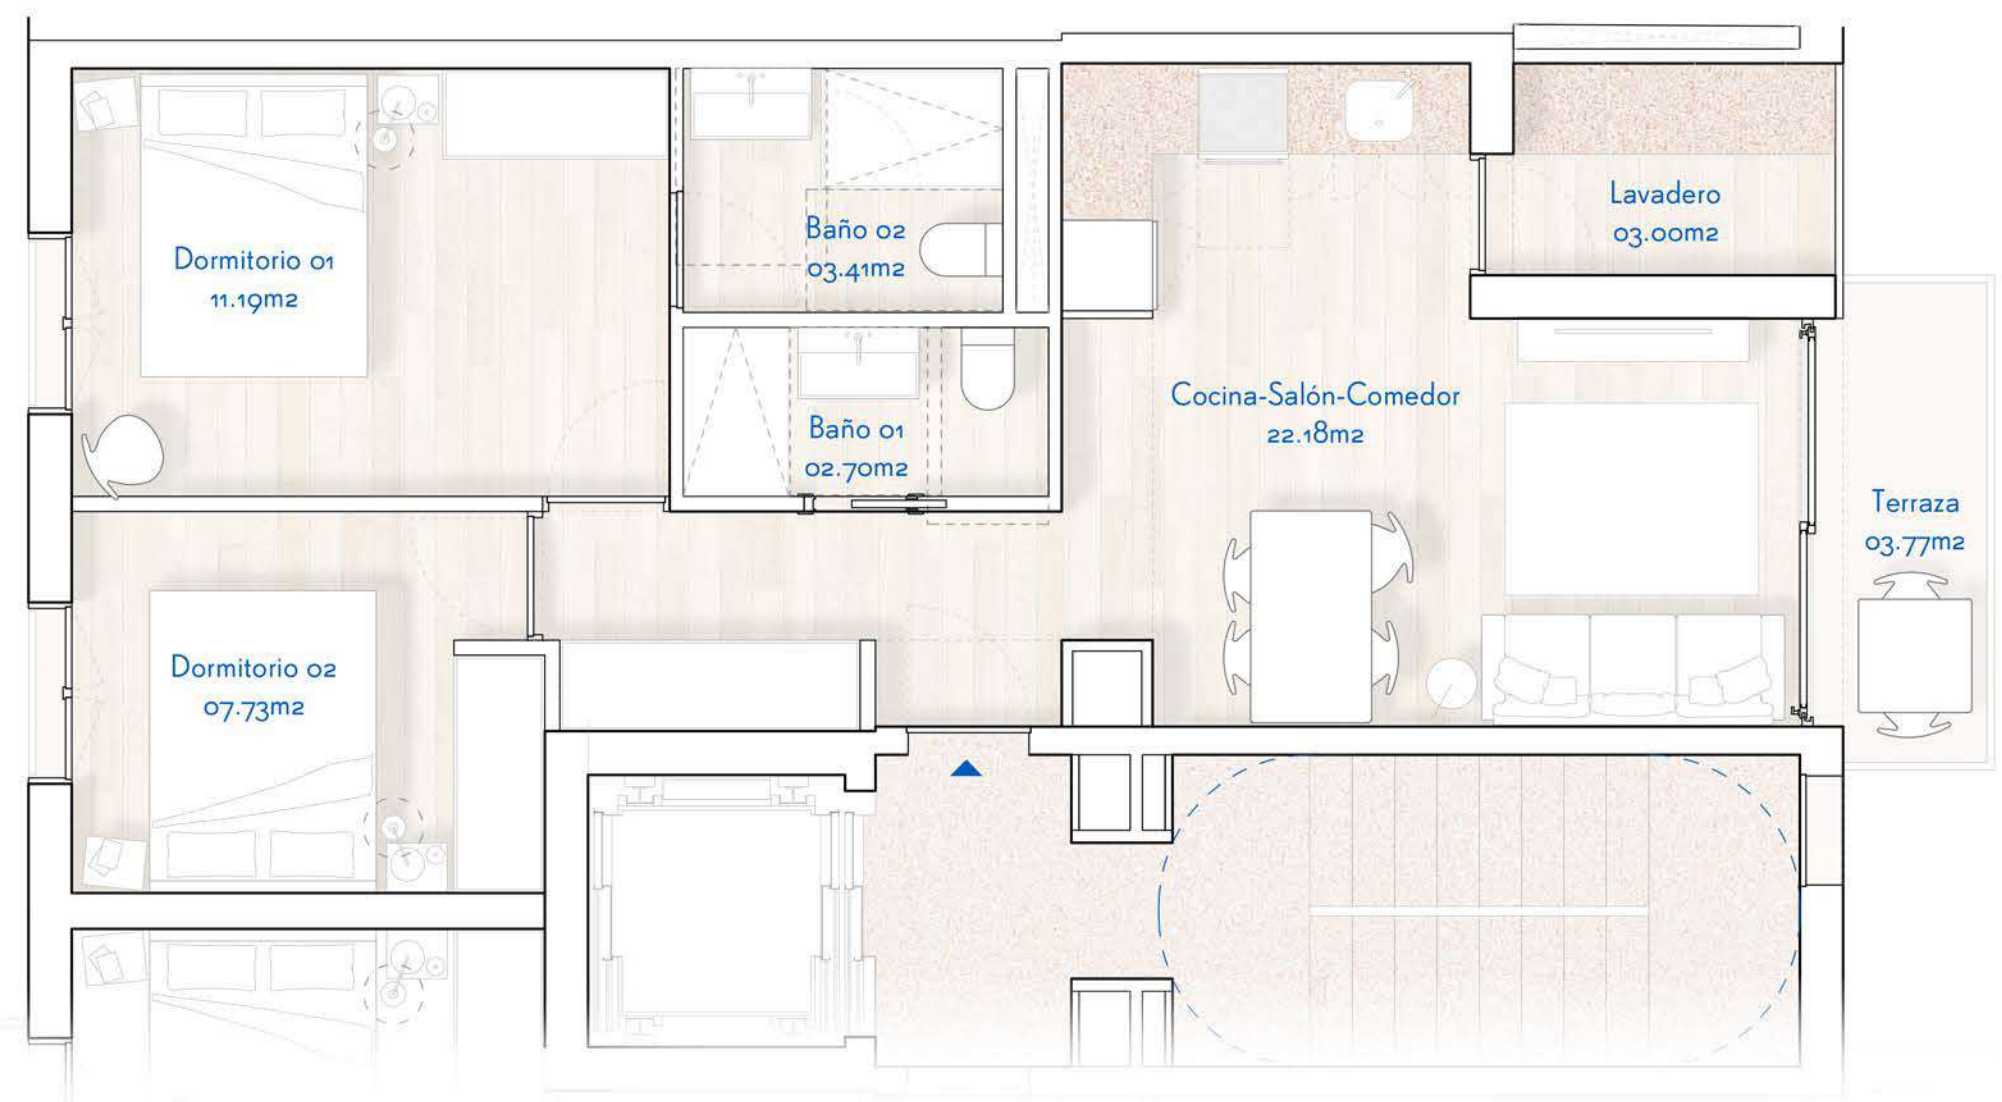

PROMUEVE:



BY



COMERCIALIZA:



Imágenes no contractuales y meramente ilustrativas sujetas a modificaciones por exigencias de orden técnico, jurídico o comercial de la dirección facultativa o autoridad competente. Las infografías de las fachadas y restantes espacios son orientativas y podrán ser objeto de variación o modificación en los proyectos técnicos. El mobiliario no está incluido y el equipamiento de las viviendas será el indicado en la correspondiente memoria de calidades.

**SUPERFICIES ÚTILES 1º-2º**

**1º-2º**

**Interior**



01	R	Recibidor	01.75m <sup>2</sup>
02	D	Distribuidor	02.97m <sup>2</sup>
03	Bo1	Baño 01	02.70m <sup>2</sup>
04	Bo2	Baño 02	03.41m <sup>2</sup>
05	KCS	Cocina-Salón-Comedor	17.46m <sup>2</sup>
06	Do1	Dormitorio Ppal	11.19m <sup>2</sup>
07	Do2	Dormitorio	07.73m <sup>2</sup>
08	Lv	Lavadero	03.00m <sup>2</sup>
<b>Total sup. útil int.</b>			<b>50.21 m<sup>2</sup></b>

**Exterior**

09	Te	Terraza	03.77m <sup>2</sup>
<b>Total sup. útil ext.</b>			<b>3.77 m<sup>2</sup></b>
<b>TOTAL SUP. ÚTIL</b>			<b>53.98 m<sup>2</sup></b>

**SUPERFICIES CONSTRUIDAS 1º-2º**

01	1º-2º	62.98m <sup>2</sup>
<b>TOTAL SUP.CONST.</b>		<b>62.98 m<sup>2</sup></b>

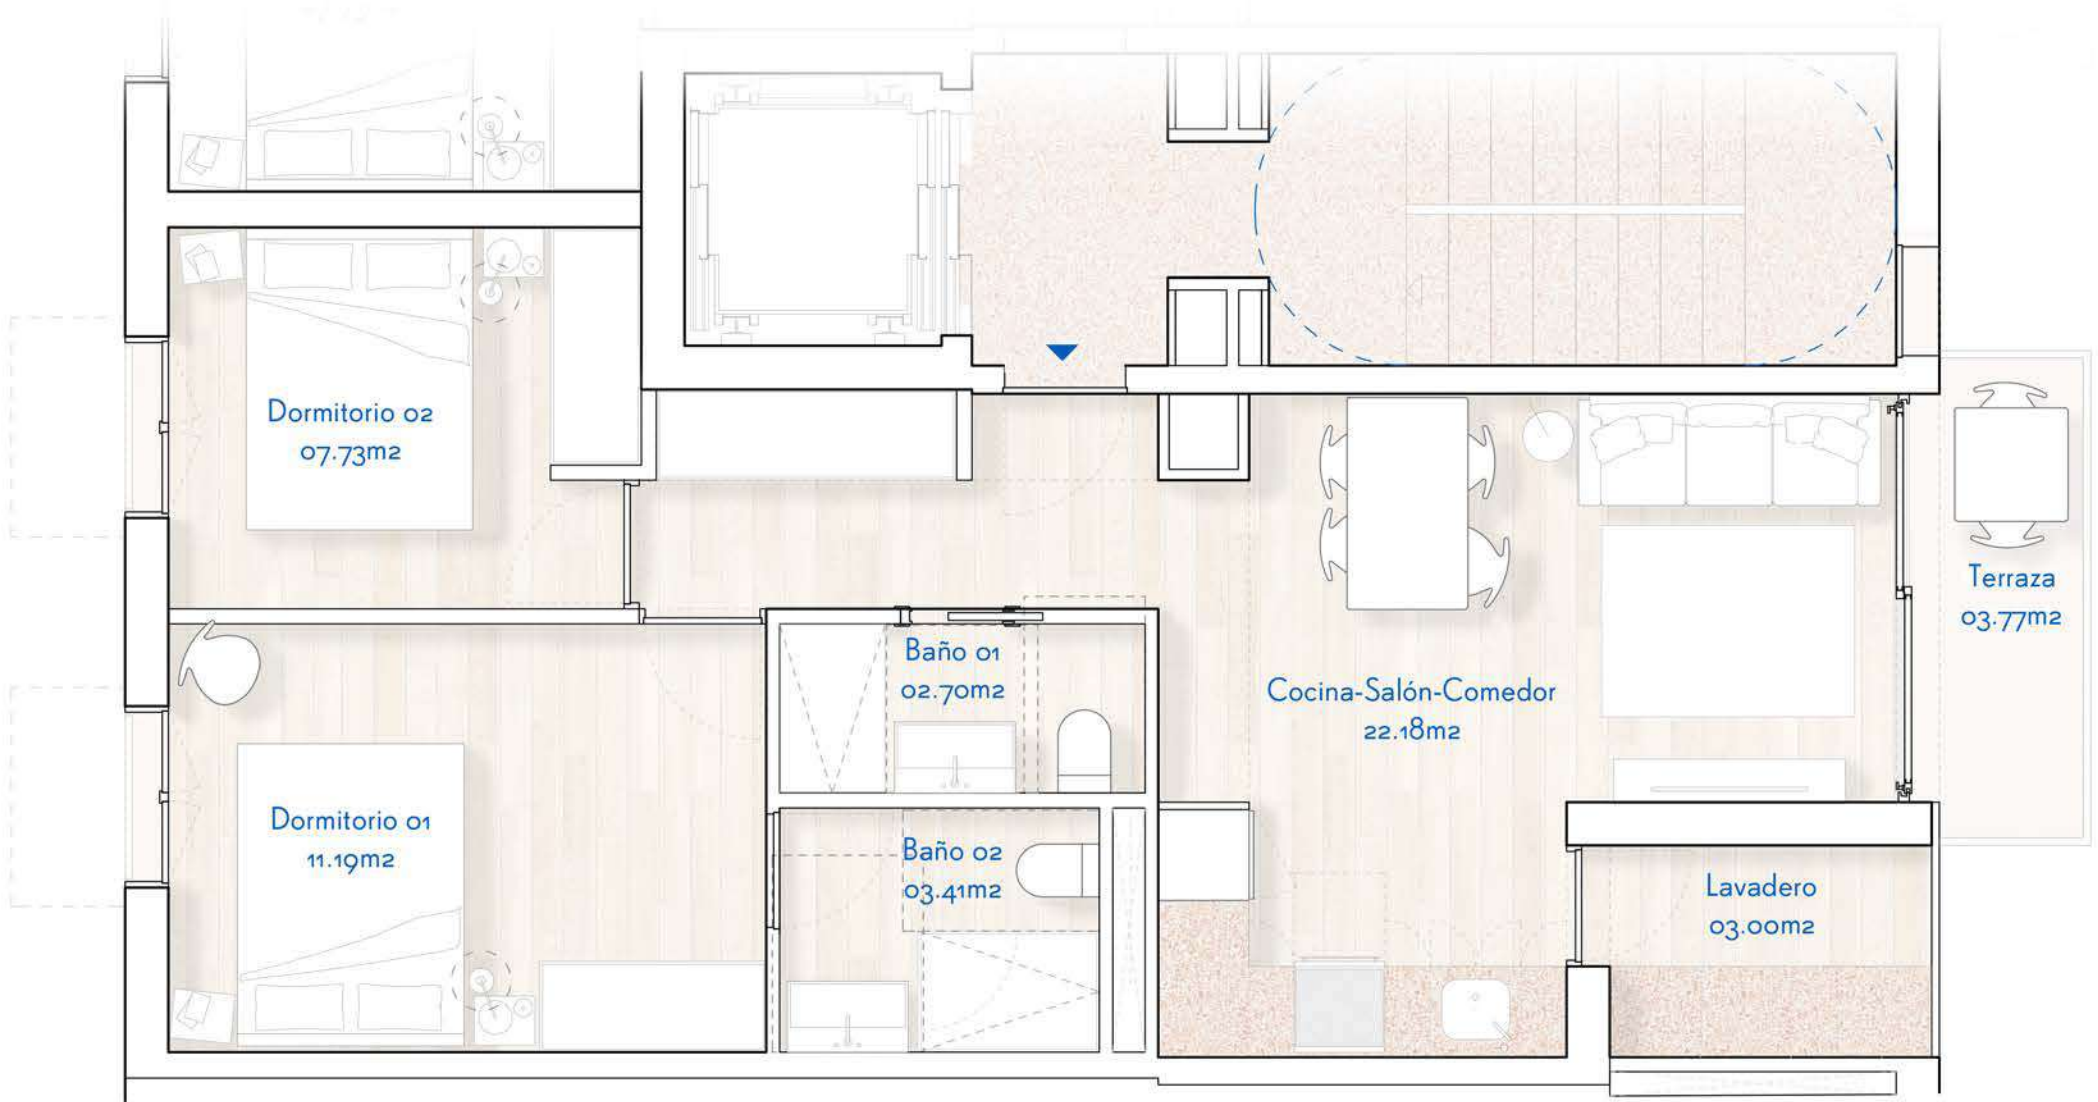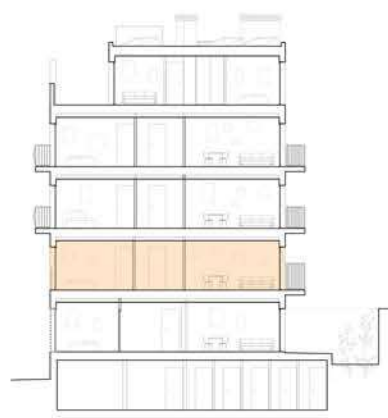

PROMUEVE:



BY



COMERCIALIZA:





Imágenes no contractuales y meramente ilustrativas sujetas a modificaciones por exigencias de orden técnico, jurídico o comercial de la dirección facultativa o autoridad competente. Las infografías de las fachadas y restantes espacios son orientativas y podrán ser objeto de variación o modificación en los proyectos técnicos. El mobiliario no está incluido y el equipamiento de las viviendas será el indicado en la correspondiente memoria de calidades.

**SUPERFICIES ÚTILES 2º-1º**

**2º-1º**

**Interior**


01	R	Recibidor	01.75m <sup>2</sup>
02	D	Distribuidor	02.97m <sup>2</sup>
03	Bo1	Baño 01	02.70m <sup>2</sup>
04	Bo2	Baño 02	03.41m <sup>2</sup>
05	KCS	Cocina-Salón-Comedor	17.46m <sup>2</sup>
06	Do1	Dormitorio Ppal	11.19m <sup>2</sup>
07	Do2	Dormitorio	07.73m <sup>2</sup>
08	Lv	Lavadero	03.00m <sup>2</sup>
<b>Total sup. útil int.</b>			<b>50.21 m<sup>2</sup></b>

**Exterior**

09	Te	Terraza	03.77m <sup>2</sup>
<b>Total sup. útil ext.</b>			<b>3.77 m<sup>2</sup></b>
<b>TOTAL SUP. ÚTIL</b>			<b>53.98 m<sup>2</sup></b>

**SUPERFICIES CONSTRUIDAS 2º-1º**

01	2º-1º	63.09m <sup>2</sup>
<b>TOTAL SUP.CONST.</b>		<b>63.09 m<sup>2</sup></b>

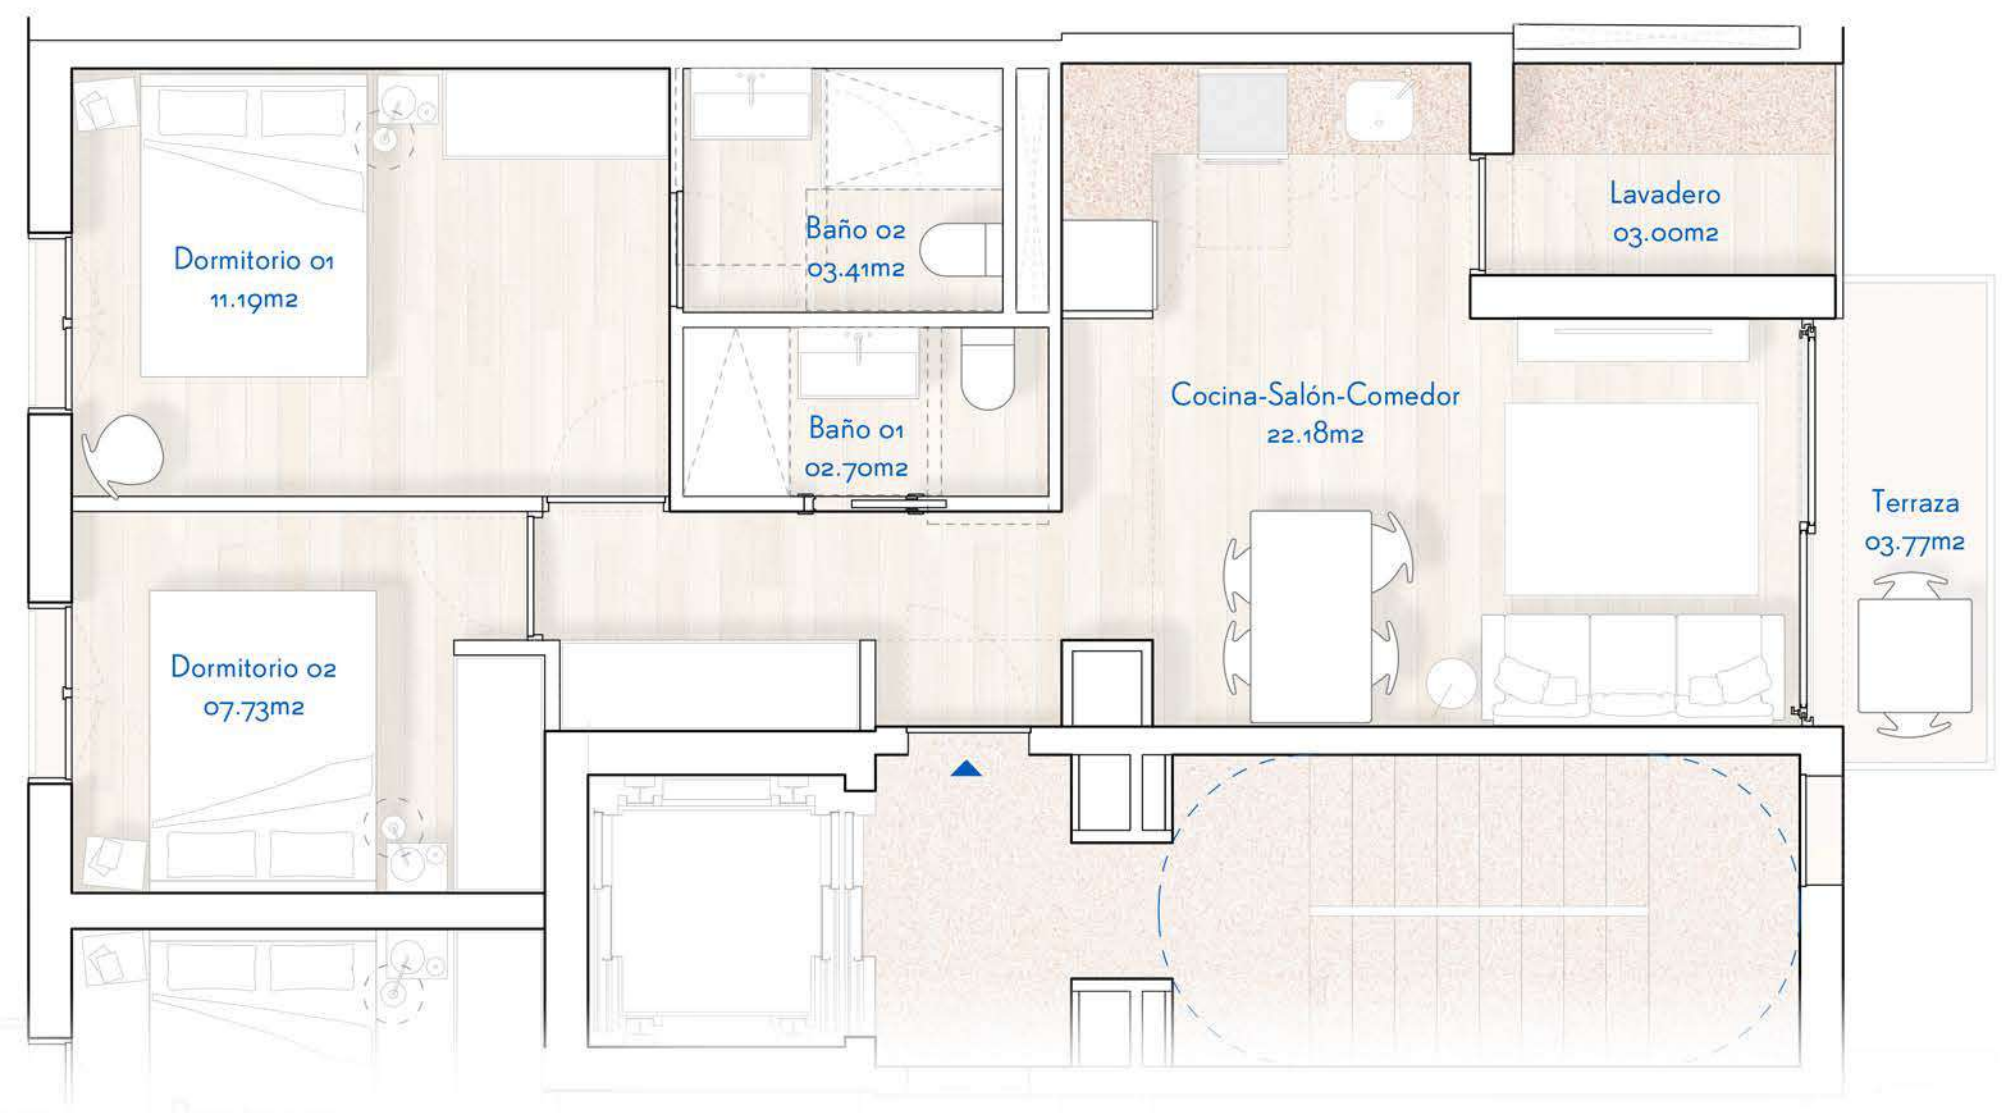

PROMUEVE:



BY



COMERCIALIZA:





Imágenes no contractuales y meramente ilustrativas sujetas a modificaciones por exigencias de orden técnico, jurídico o comercial de la dirección facultativa o autoridad competente. Las infografías de las fachadas y restantes espacios son orientativas y podrán ser objeto de variación o modificación en los proyectos técnicos. El mobiliario no está incluido y el equipamiento de las viviendas será el indicado en la correspondiente memoria de calidades.

**SUPERFICIES ÚTILES 2º-2ª**

Interior			
01	R	Recibidor	01.75m <sup>2</sup>
02	D	Distribuidor	02.97m <sup>2</sup>
03	Bo1	Baño 01	02.70m <sup>2</sup>
04	Bo2	Baño 02	03.41m <sup>2</sup>
05	KCS	Cocina-Salón-Comedor	17.46m <sup>2</sup>
06	Do1	Dormitorio Ppal	11.19m <sup>2</sup>
07	Do2	Dormitorio	07.73m <sup>2</sup>
08	Lv	Lavadero	03.00m <sup>2</sup>
<b>Total sup. útil int.</b>		<b>50.21 m<sup>2</sup></b>	

Exterior			
09	Te	Terraza	03.77m <sup>2</sup>
10	Ba01	Balcón 01	01.22m <sup>2</sup>
11	Ba02	Balcón 02	01.22m <sup>2</sup>
<b>Total sup. útil ext.</b>		<b>6.21 m<sup>2</sup></b>	
<b>TOTAL SUP. ÚTIL</b>		<b>56.42 m<sup>2</sup></b>	

SUPERFICIES CONSTRUIDAS 2º-2ª		
01	2º-2ª	65.30m <sup>2</sup>
<b>TOTAL SUP.CONST.</b>		<b>65.30 m<sup>2</sup></b>

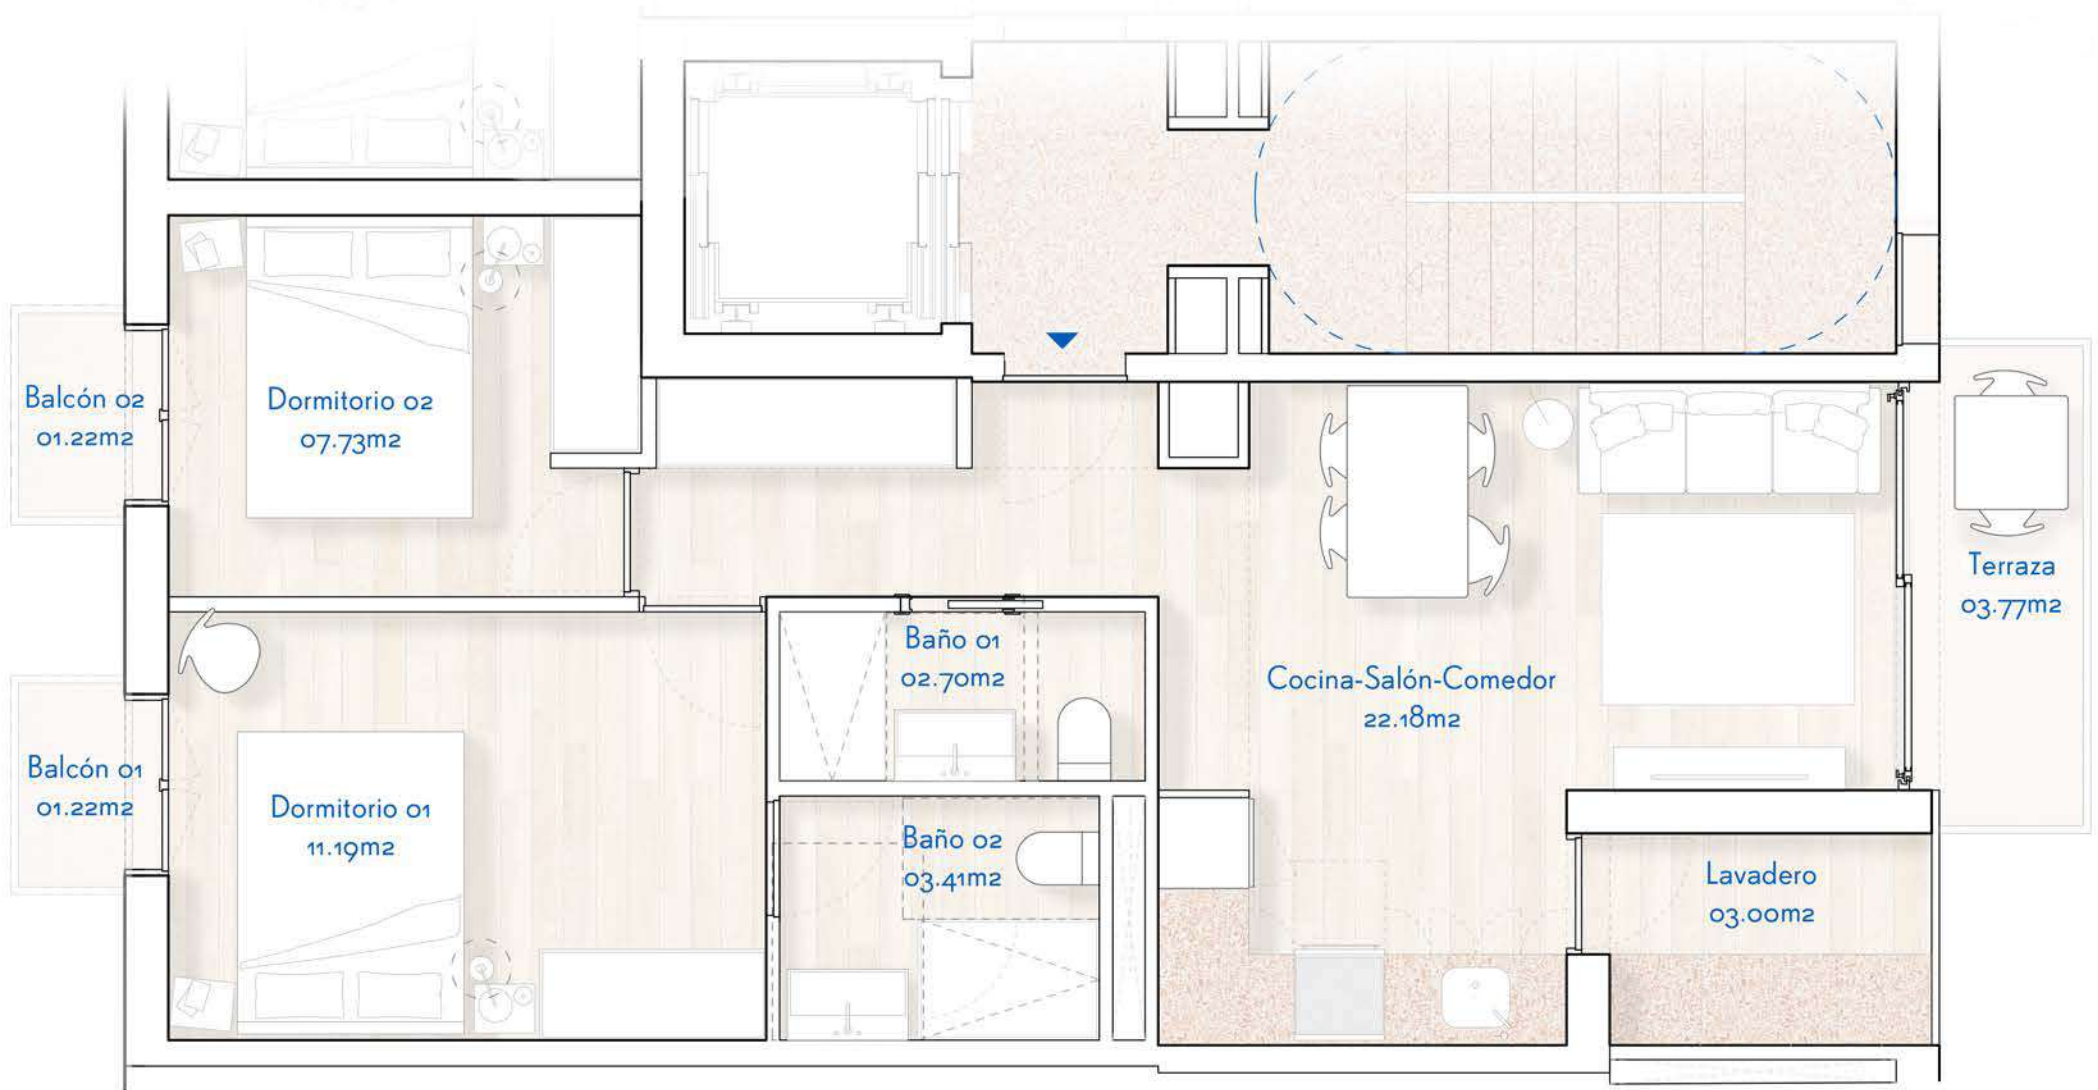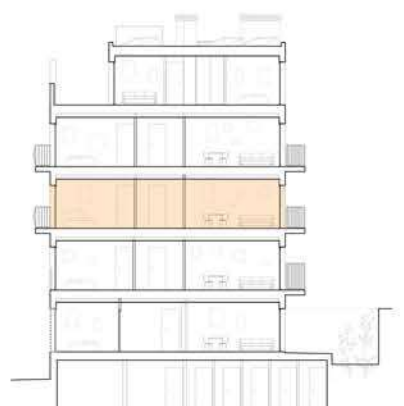

PROMUEVE:



BY



COMERCIALIZA:





Imágenes no contractuales y meramente ilustrativas sujetas a modificaciones por exigencias de orden técnico, jurídico o comercial de la dirección facultativa o autoridad competente. Las infografías de las fachadas y restantes espacios son orientativas y podrán ser objeto de variación o modificación en los proyectos técnicos. El mobiliario no está incluido y el equipamiento de las viviendas será el indicado en la correspondiente memoria de calidades.

**SUPERFICIES ÚTILES 3º-1º**

**3º-1º**

**Interior**


01	R	Recibidor	01.75m <sup>2</sup>
02	D	Distribuidor	02.97m <sup>2</sup>
03	Bo1	Baño 01	02.70m <sup>2</sup>
04	Bo2	Baño 02	03.41m <sup>2</sup>
05	KCS	Cocina-Salón-Comedor	17.46m <sup>2</sup>
06	Do1	Dormitorio Ppal	11.19m <sup>2</sup>
07	Do2	Dormitorio	07.73m <sup>2</sup>
08	Lv	Lavadero	03.00m <sup>2</sup>
<b>Total sup. útil int.</b>			<b>50.21 m<sup>2</sup></b>

**Exterior**

09	Te	Terraza	03.77m <sup>2</sup>
<b>Total sup. útil ext.</b>			<b>3.77 m<sup>2</sup></b>
<b>TOTAL SUP. ÚTIL</b>			<b>53.98 m<sup>2</sup></b>

**SUPERFICIES CONSTRUIDAS 3º-1º**

01	3º-1º	63.09m <sup>2</sup>
<b>TOTAL SUP.CONST.</b>		<b>63.09 m<sup>2</sup></b>

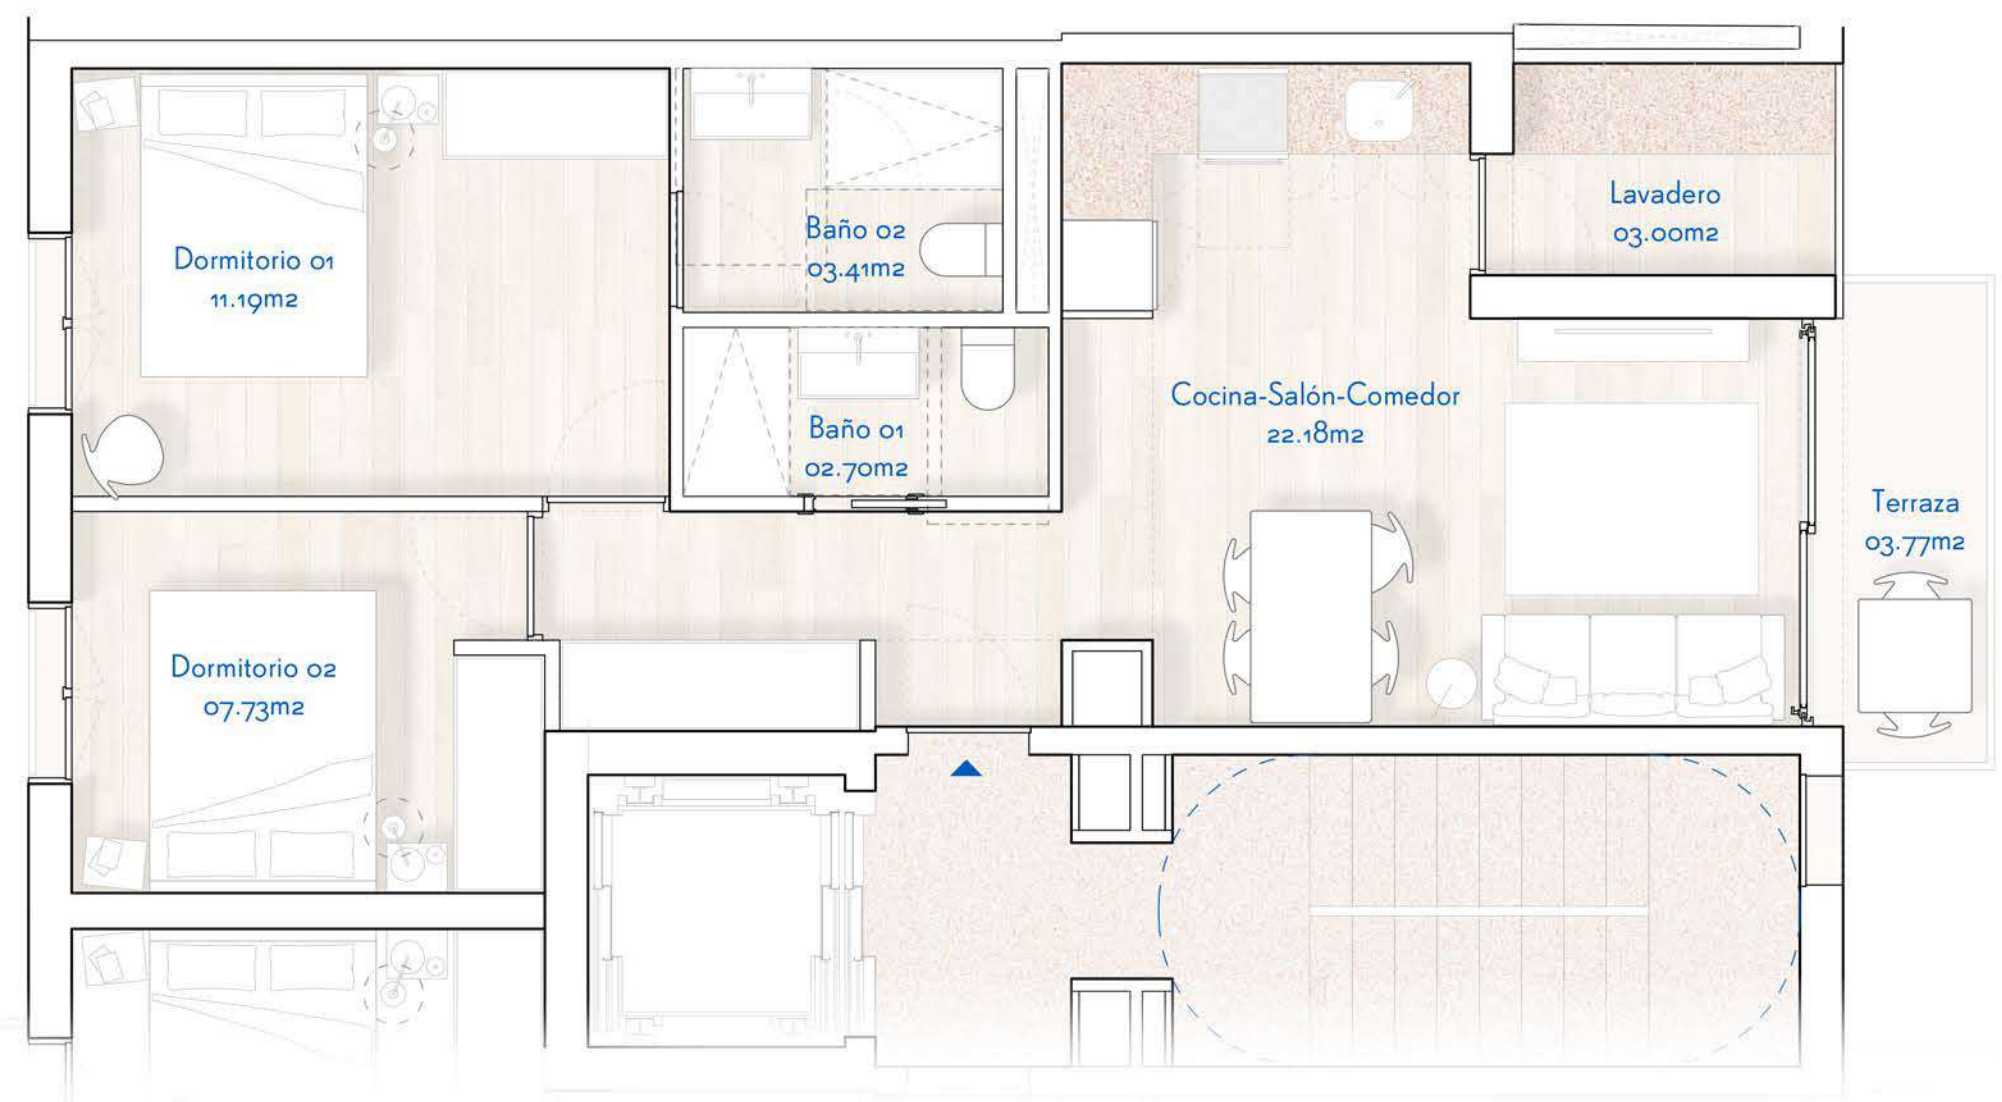

PROMUEVE:



BY



COMERCIALIZA:



Imágenes no contractuales y meramente ilustrativas sujetas a modificaciones por exigencias de orden técnico, jurídico o comercial de la dirección facultativa o autoridad competente. Las infografías de las fachadas y restantes espacios son orientativas y podrán ser objeto de variación o modificación en los proyectos técnicos. El mobiliario no está incluido y el equipamiento de las viviendas será el indicado en la correspondiente memoria de calidades.

**SUPERFICIES ÚTILES 3º-2º**

**3º-2º**

**Interior**



01	R	Recibidor	01.75m <sup>2</sup>
02	D	Distribuidor	02.97m <sup>2</sup>
03	Bo1	Baño 01	02.70m <sup>2</sup>
04	Bo2	Baño 02	03.41m <sup>2</sup>
05	KCS	Cocina-Salón-Comedor	17.46m <sup>2</sup>
06	Do1	Dormitorio Ppal	11.19m <sup>2</sup>
07	Do2	Dormitorio	07.73m <sup>2</sup>
08	Lv	Lavadero	03.00m <sup>2</sup>
<b>Total sup. útil int.</b>			<b>50.21 m<sup>2</sup></b>

**Exterior**

09	Te	Terraza	03.77m <sup>2</sup>
10	Ba01	Balcón 01	01.22m <sup>2</sup>
11	Ba02	Balcón 02	01.22m <sup>2</sup>
<b>Total sup. útil ext.</b>			<b>6.21 m<sup>2</sup></b>
<b>TOTAL SUP. ÚTIL</b>			<b>56.42 m<sup>2</sup></b>

**SUPERFICIES CONSTRUIDAS 3º-2º**

01	3º-2º	65.30m <sup>2</sup>
<b>TOTAL SUP.CONST.</b>		<b>65.30 m<sup>2</sup></b>

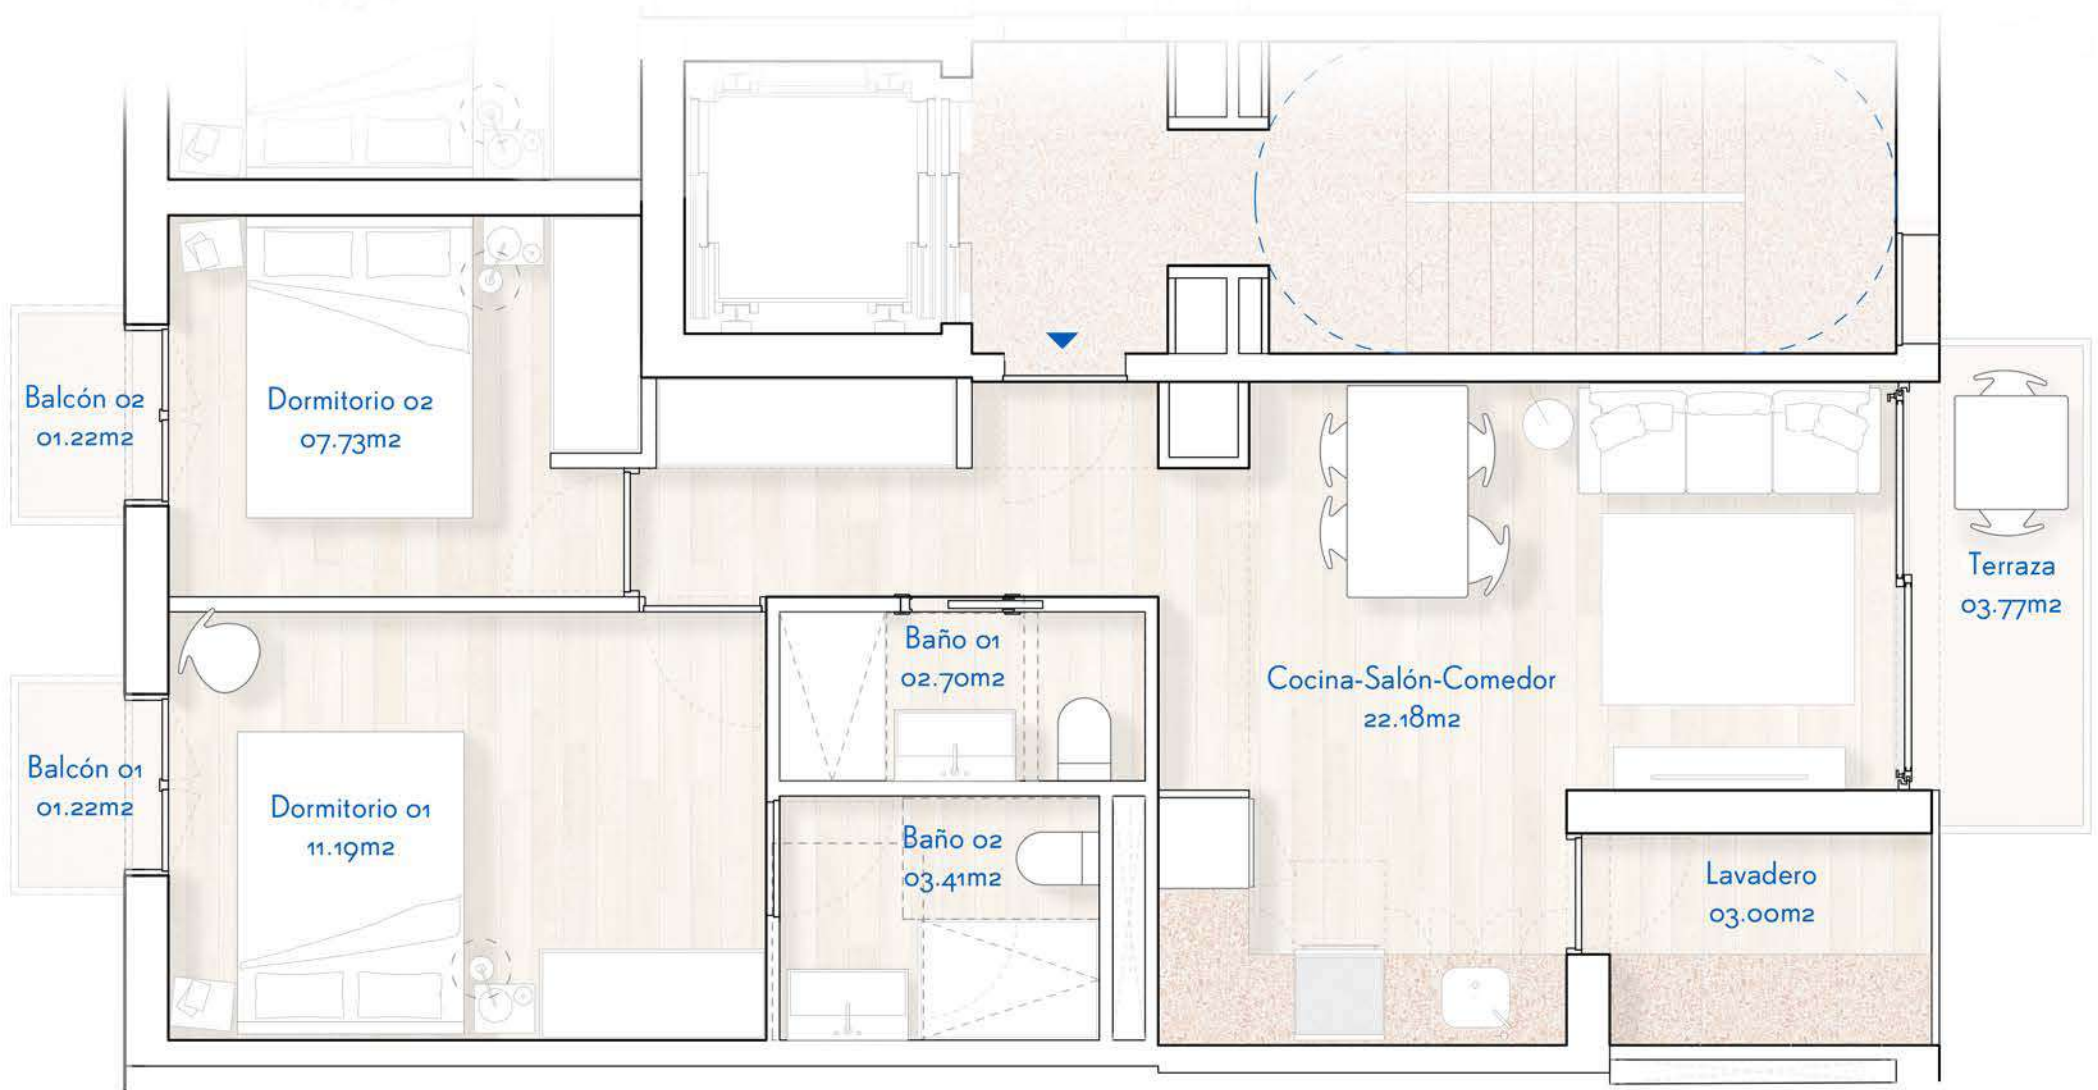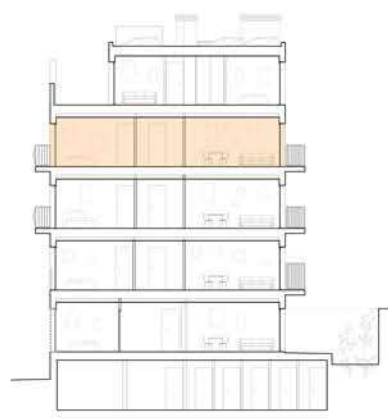

PROMUEVE:



BY



COMERCIALIZA:






Imágenes no contractuales y meramente ilustrativas sujetas a modificaciones por exigencias de orden técnico, jurídico o comercial de la dirección facultativa o autoridad competente. Las infografías de las fachadas y restantes espacios son orientativas y podrán ser objeto de variación o modificación en los proyectos técnicos. El mobiliario no está incluido y el equipamiento de las viviendas será el indicado en la correspondiente memoria de calidades.

**SUPERFICIES ÚTILES ÁTICO-1º**

Interior			
01	KCS	Cocina-Salón-Comedor	20.18m <sup>2</sup>
02	Do1	Dormitorio Ppal	07.50m <sup>2</sup>
03	Bo1	Baño 01	04.38m <sup>2</sup>
04	Lv	Lavadero	3.00m <sup>2</sup>
<b>Total sup. útil int.</b>			<b>35.02 m<sup>2</sup></b>
Exterior			
05	Te	Terraza	17.06m <sup>2</sup>
<b>Total sup. útil ext.</b>			<b>17.06 m<sup>2</sup></b>
<b>TOTAL SUP. ÚTIL</b>			<b>52.08 m<sup>2</sup></b>

**SUPERFICIES CONSTRUIDAS ÁTICO-1º**

01	Ático-1º	59.36m <sup>2</sup>
<b>TOTAL SUP.CONST.</b>		<b>59.36 m<sup>2</sup></b>

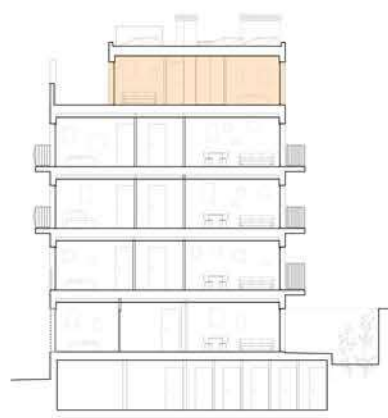

PROMUEVE:



BY



COMERCIALIZA:





Imágenes no contractuales y meramente ilustrativas sujetas a modificaciones por exigencias de orden técnico, jurídico o comercial de la dirección facultativa o autoridad competente. Las infografías de las fachadas y restantes espacios son orientativas y podrán ser objeto de variación o modificación en los proyectos técnicos. El mobiliario no está incluido y el equipamiento de las viviendas será el indicado en la correspondiente memoria de calidades.

**SUPERFICIES ÚTILES ÁTICO-2ª**

<b>Interior</b>			
01	KCS	Cocina-Salón-Comedor	20.18m <sup>2</sup>
02	Do1	Dormitorio Ppal	07.50m <sup>2</sup>
03	Bo1	Baño 01	04.38m <sup>2</sup>
04	Lv	Lavadero	3.00m <sup>2</sup>
<b>Total sup. útil int.</b>			<b>35.02 m<sup>2</sup></b>
<b>Exterior</b>			
05	Te	Terraza	16.90m <sup>2</sup>
<b>Total sup. útil ext.</b>			<b>16.90 m<sup>2</sup></b>
<b>TOTAL SUP. ÚTIL</b>			<b>51.92 m<sup>2</sup></b>

**SUPERFICIES CONSTRUIDAS ÁTICO-1ª**

01	Ático-2ª	59.08m <sup>2</sup>
<b>TOTAL SUP.CONST.</b>		<b>59.08 m<sup>2</sup></b>

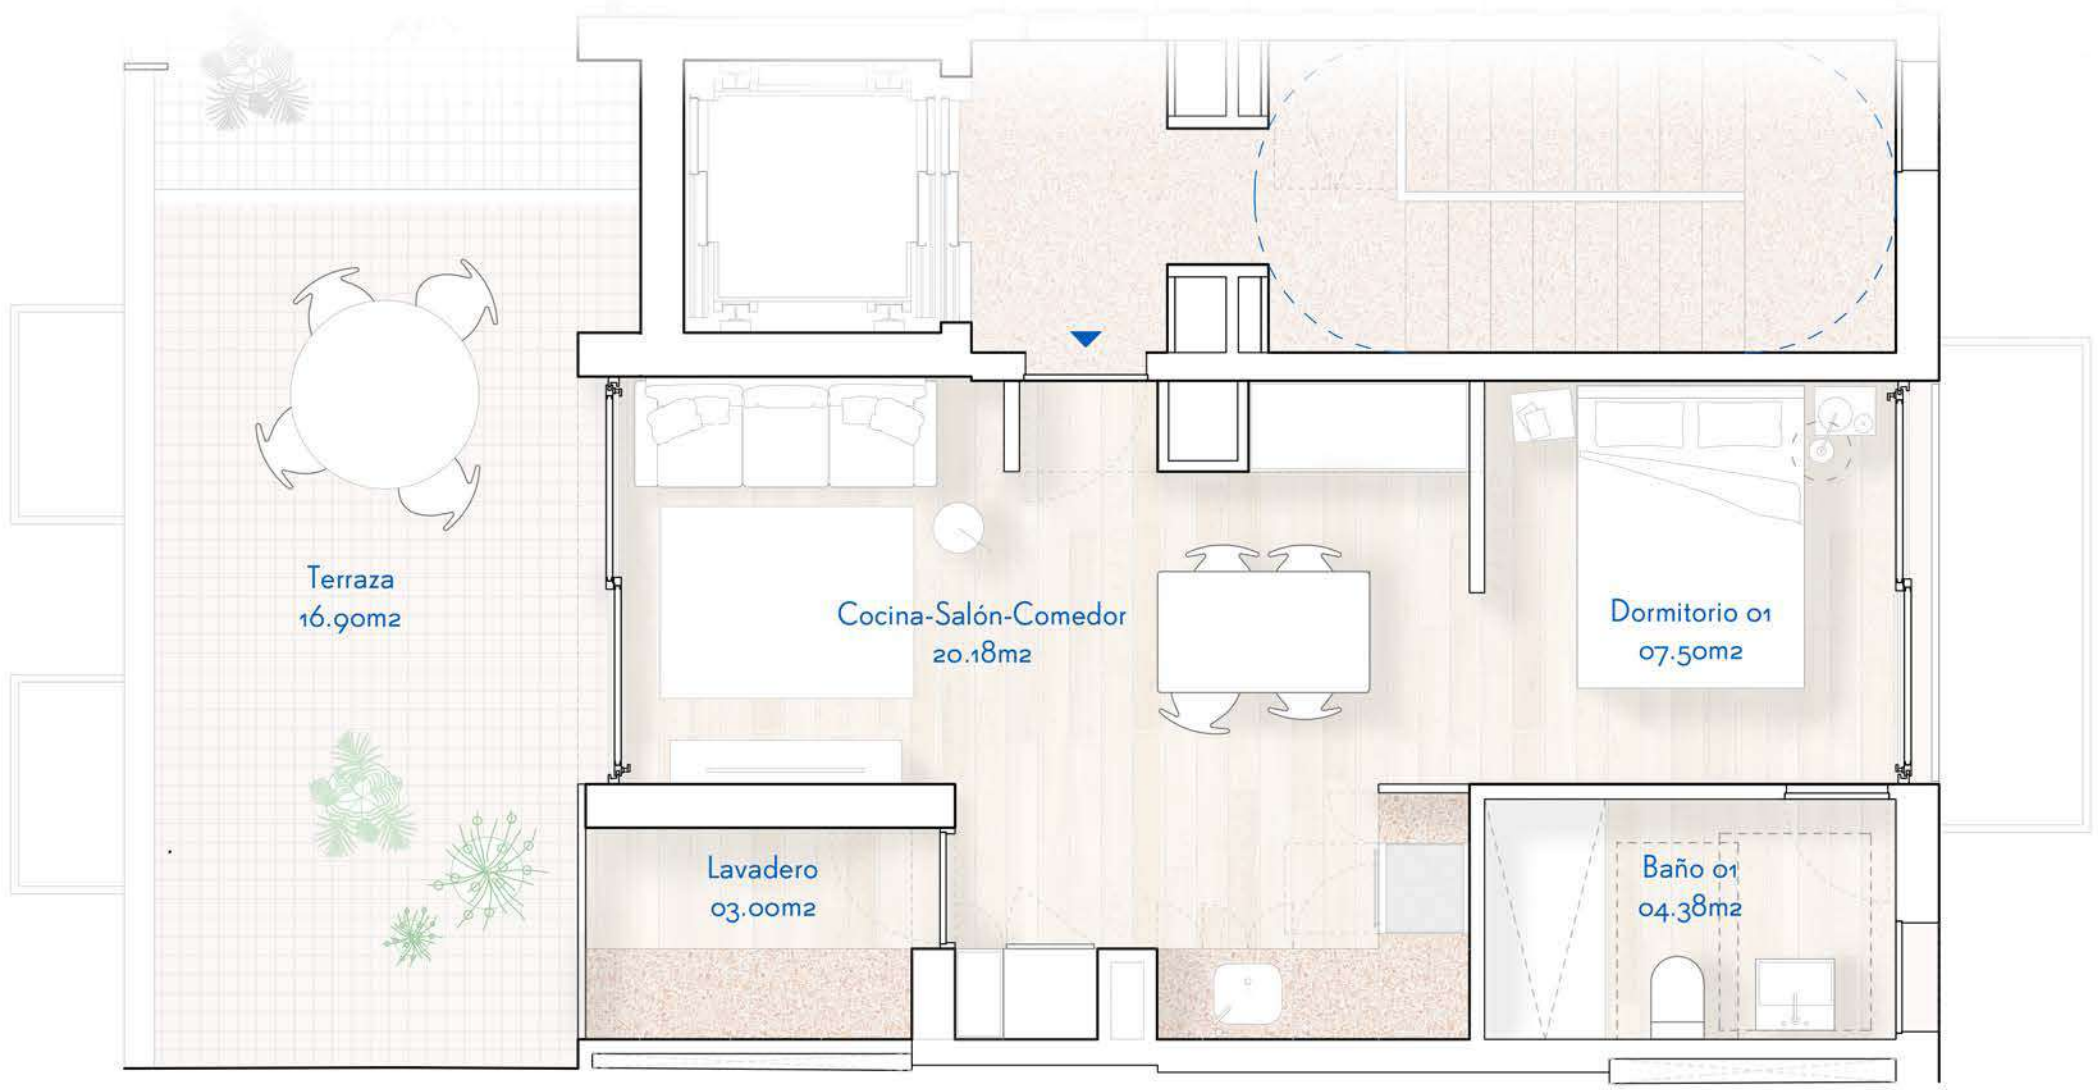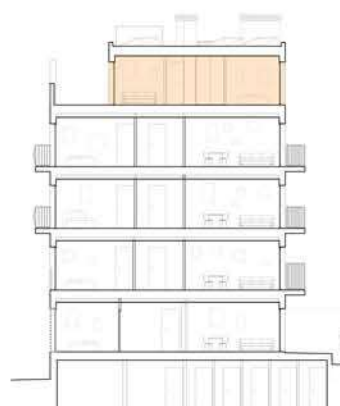

PROMUEVE:



BY



COMERCIALIZA:

