



PLANTA BAJA PUERTA PRIMERA

TABLA DE SUPERFICIES

SUPERFICIE ÚTIL INTERIOR	55,73 m ²
SUPERFICIE ÚTIL EXTERIOR	10,91 m ²
SUPERFICIE CONSTRUIDA VIVIENDA	67,38 m ²
SUPERFICIE CONSTRUIDA TRASTERO 1	5,74 m ²
SUPERFICIE CONSTRUIDA PPZC*	102,148 m ²





PLANTA BAJA PUERTA SEGUNDA

TABLA DE SUPERFICIES

SUPERFICIE ÚTIL INTERIOR	60,54 m ²
SUPERFICIE ÚTIL EXTERIOR	10,74 m ²
SUPERFICIE CONSTRUIDA VIVIENDA	70,72 m ²
SUPERFICIE CONSTRUIDA TRASTERO 2	6,21 m ²
SUPERFICIE CONSTRUIDA PPZC*	109,93 m ²








PLANTA 1ª PUERTA TERCERA

TABLA DE SUPERFICIES

SUPERFICIE ÚTIL INTERIOR	44,62 m ²
SUPERFICIE ÚTIL EXTERIOR	2,06 m ²
SUPERFICIE CONSTRUIDA VIVIENDA	53,26 m ²
SUPERFICIE CONSTRUIDA TRASTERO 5	5,96 m ²
SUPERFICIE CONSTRUIDA PPZC*	83,34 m ²

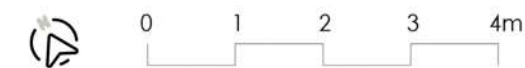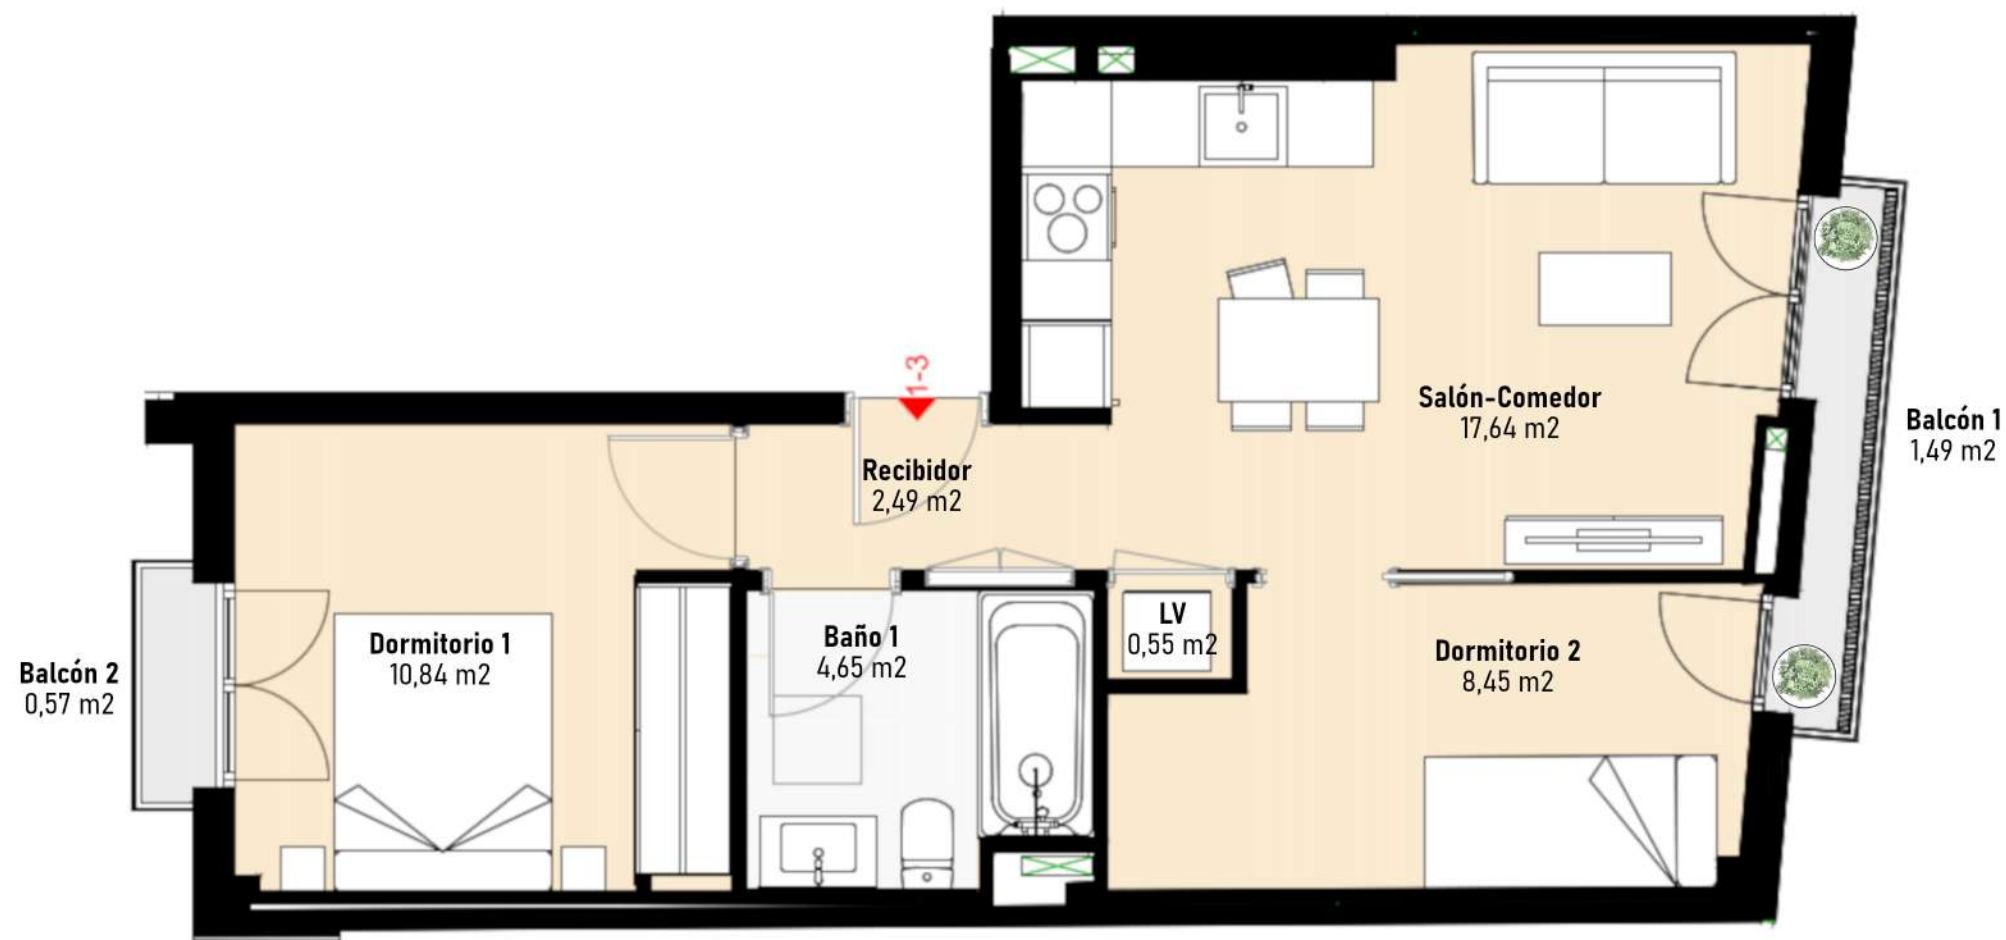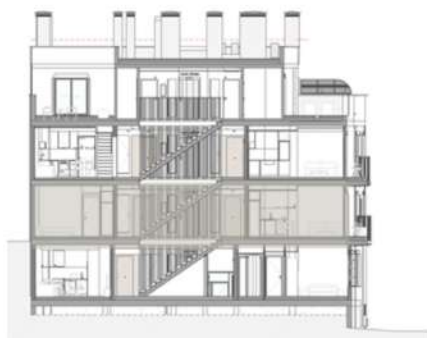





Imágenes no contractuales y meramente ilustrativas sujetas a modificaciones por exigencias de orden técnico, jurídico o comercial de la dirección facultativa o autoridad competente. Las infografías de las fachadas y restantes espacios son orientativas y podrán ser objeto de variación o modificación en los proyectos técnicos. El mobiliario no está incluido y el equipamiento de las viviendas será el indicado en la correspondiente memoria de calidades.



PLANTA 2^ PUERTA PRIMERA

TABLA DE SUPERFICIES

SUPERFICIE ÚTIL INTERIOR	53,09 m ²
SUPERFICIE ÚTIL EXTERIOR	26,40 m ²
SUPERFICIE CONSTRUIDA VIVIENDA	67,32 m ²
SUPERFICIE CONSTRUIDA TRASTERO 6	5,33 m ²
SUPERFICIE CONSTRUIDA PPZC*	97,59 m ²

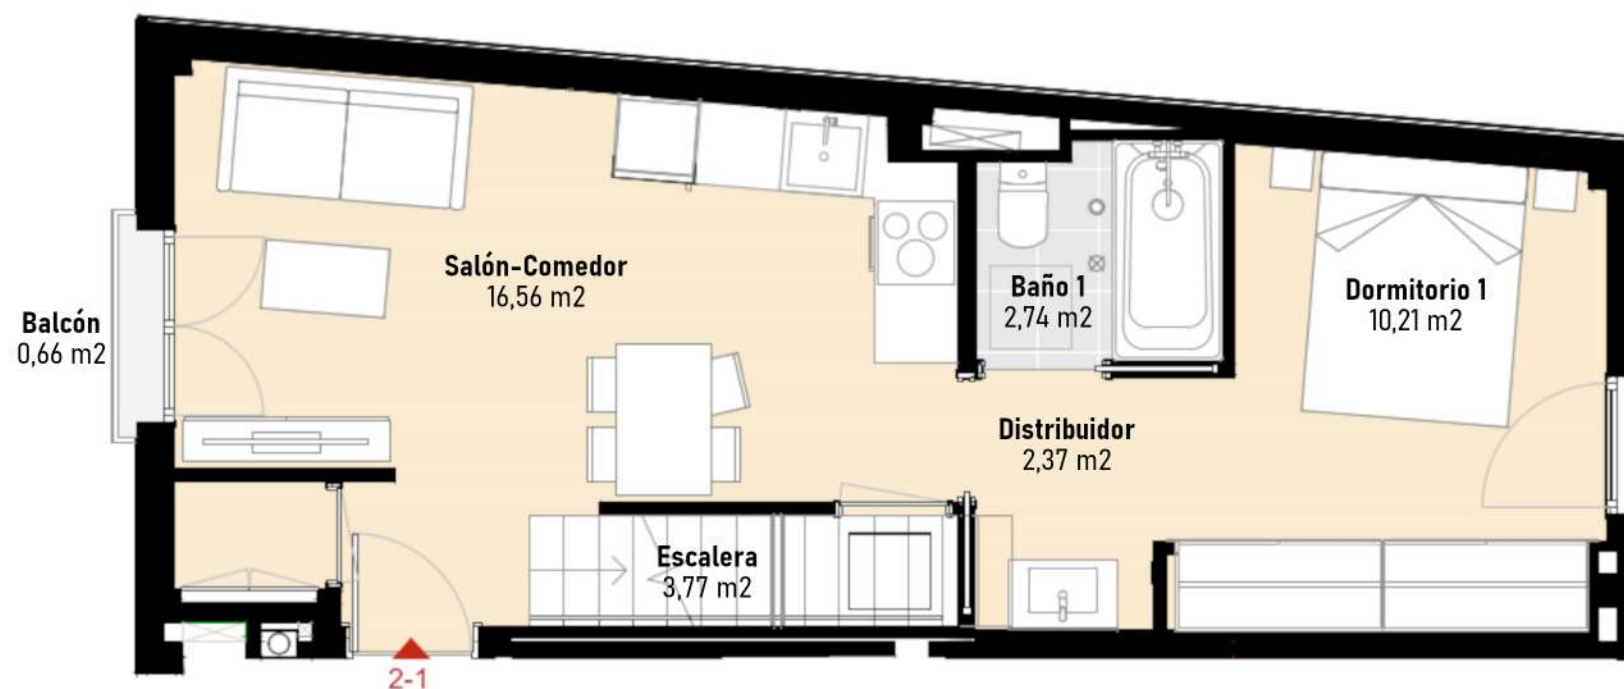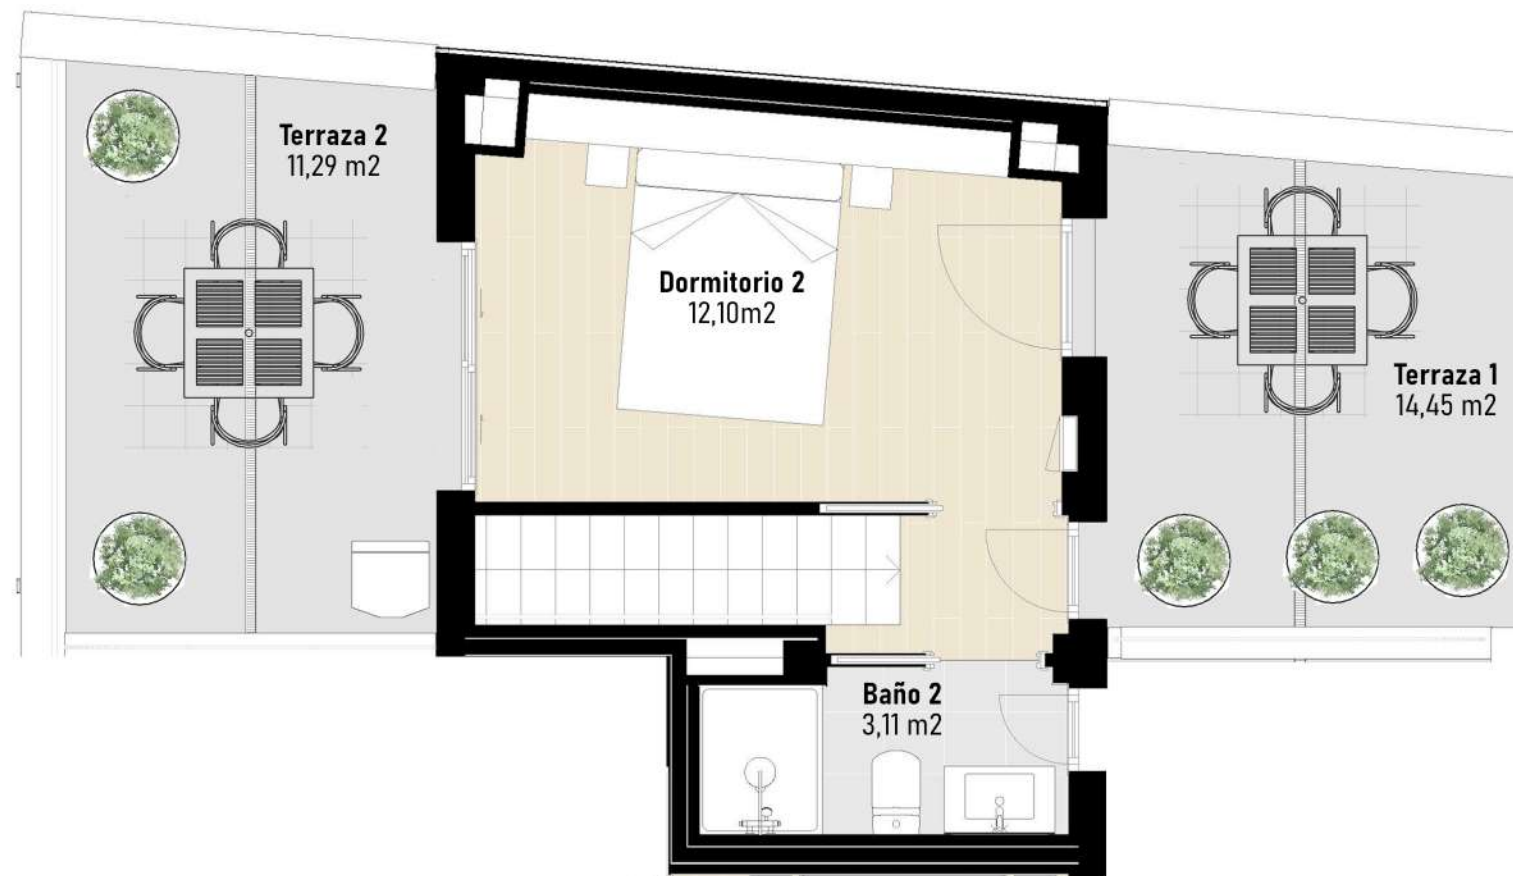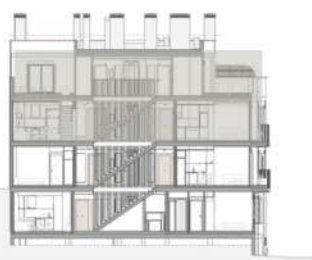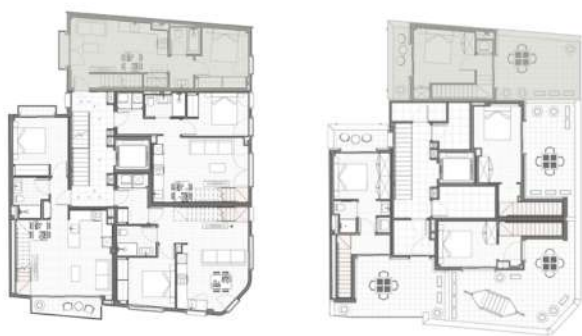




PLANTA 2^ PUERTA SEGUNDA



TABLA DE SUPERFICIES

SUPERFICIE ÚTIL INTERIOR	52,16 m ²
SUPERFICIE ÚTIL EXTERIOR	11,89 m ²
SUPERFICIE CONSTRUIDA VIVIENDA	67,30 m ²
SUPERFICIE CONSTRUIDA TRASTERO 7	5,25 m ²
SUPERFICIE CONSTRUIDA PPZC*	96,04 m ²

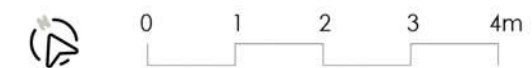



PLANTA SEMISÓTANO
Trasteros v Zonas Comunes

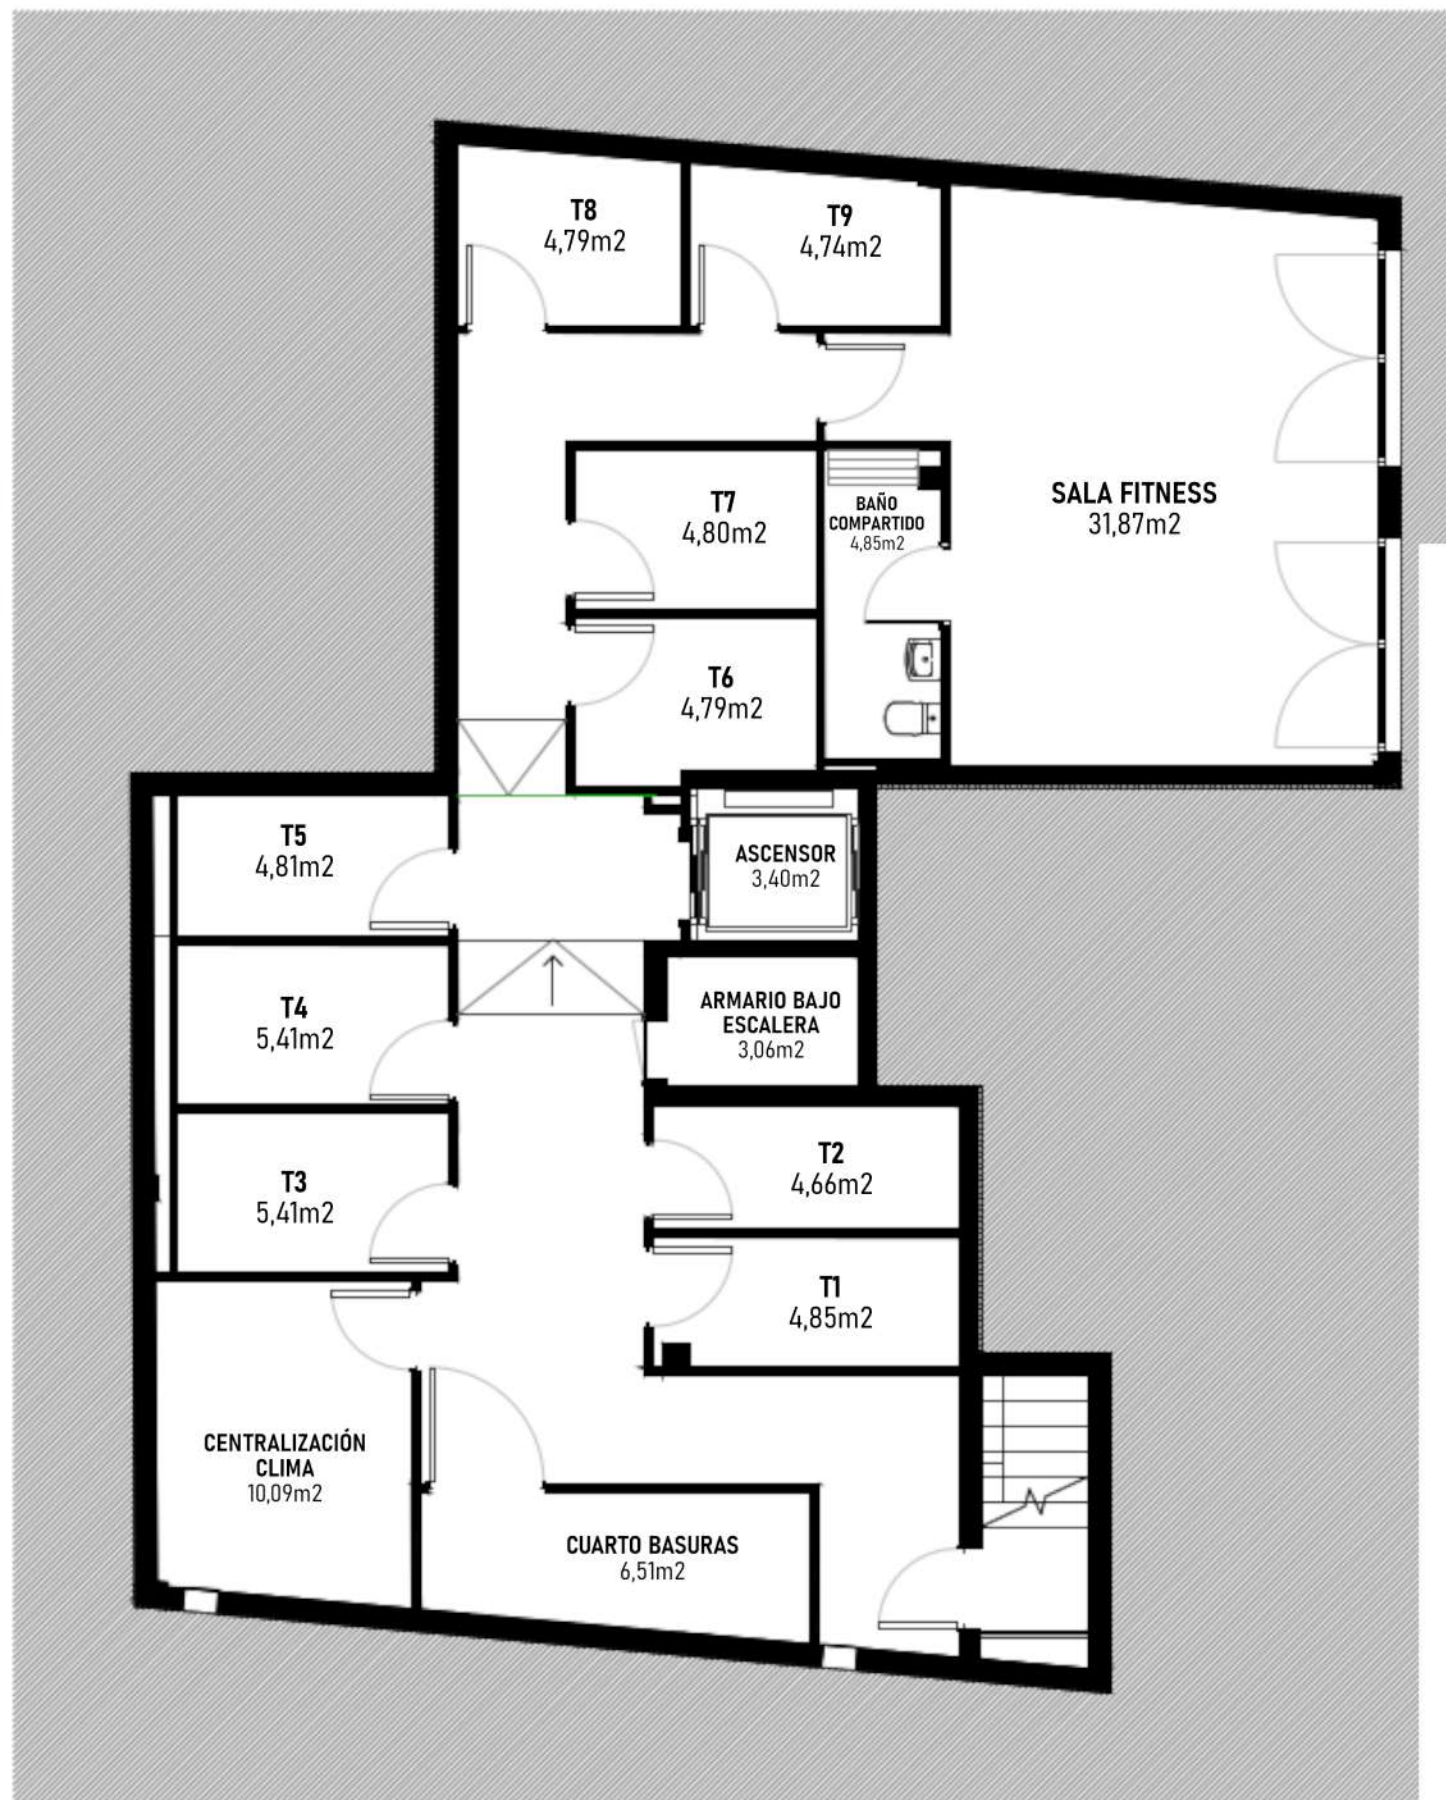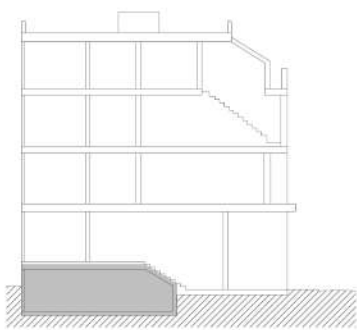

PLANTA BAJA

